


A0003

XII WKRS

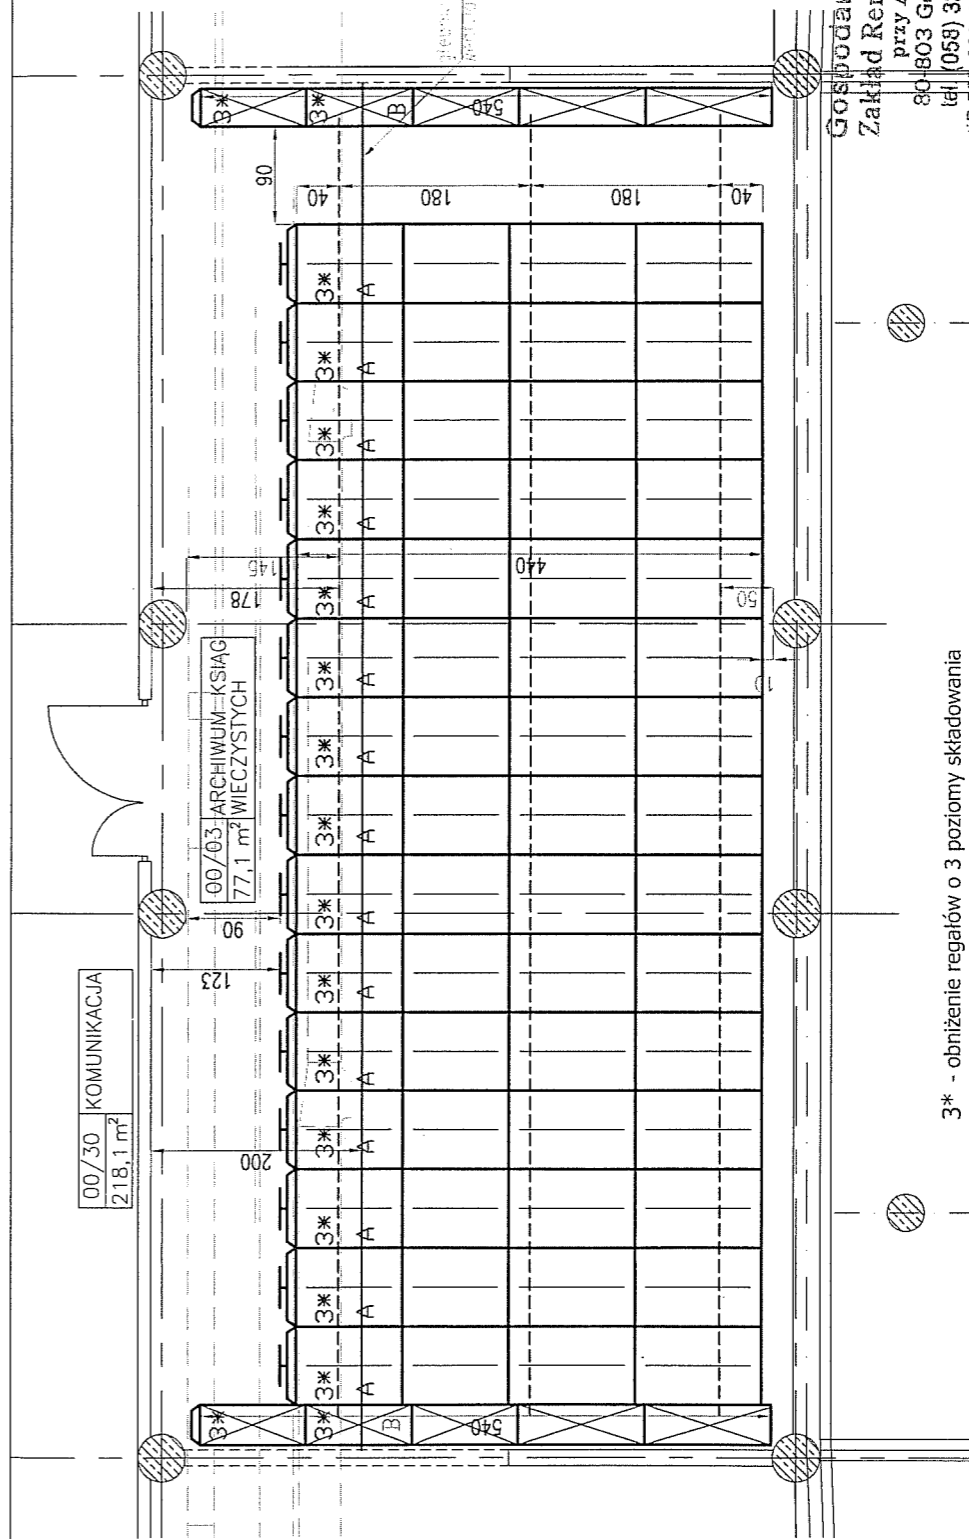


RYS. 2

Gospodarstwo Pomocnicze
Zakład Remontowo-Budowlany
przy Areszcie Siedczym
80-803 Gdańsk, ul. Kurkowa 12
tel. (058) 323 11 02, fax 323 11 01
NIP 583-000-85-71, Reg. 000626490-00021

Dokumentacja wykonawcza sporządzona na podstawie inwentaryzacji z dnia 27.02.2006r.

3* - obniżenie regalów o 3 poziomy składowania
Regał przejezdny A-15szt.x9poz.x2x4,4m - 15szt.x3poz.x2x1m =1098mb
Regał stacjonarny B-2szt.x9poz.x2x5,4m - 2szt.x3poz.x2x1m =85,2mb
Suma =1183,2mb

Malatura
Regał - RAL 9002
Panel - RAL 6019

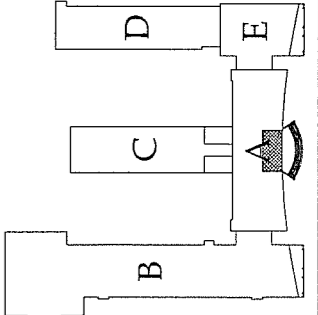

B.	Regał stacjonarny	2830x355x5400	9/6	2	1183,2
A.	Regał przejezdny	2870x710x4400	9/6	15	85,2
L.p.	Regał	Wymiary	Il. poz.	Sztuk	Suma mb
Zlecenie	S.D. Białystok	Projektant	inż. M. Jankowski		Skala
Tytuł	Segment A - Pom. 00/03	Sprawdził	inż. W. Rakowski		1:50
		Firma:	ZRB Gdańsk		Data:
					17.11.2005

D Y R E K T O R
Andrzej Januszewski