MAPA DO CELÓW PROJEKTOWYCH

Oznaczenie kancelaryjne zgłoszenia pracy geodezyjnej		DGE-[illegible]2.2.2248.2018
Numer roboty wykonawcy		26/2[illegible]
Nazwa miejscowości		Białystok
Jednostka ewidencyjna	identyfikator	2061[illegible]
	nazwa	Białystok
Obręb ewidencyjny	nazwa, identyfikator	Dojlidy[illegible]021
Ulica		Adama Mickiewicza
Numer działki		762/31
Sekcje		8.193.14.16.4.4; 8.193.14.16.4.2
Skala mapy		1:500
Nazwa układu współrzędnych prostokątnych płaskich		PL-2[illegible] strefa 8
Nazwa układu wysokościowego		PL-K[illegible]5-NH
Oznaczenie granic obszaru, który był przedmiotem aktualizacji		[illegible]
Mapa wykonana bez ustalenia obciążeń, o których mowa w § 80 ust. 4 Rozporządzenia Ministra SWiA z dnia 9 listopada 2011r. (Dz. U. 263, poz. 1572)		
Data opracowania mapy		03.0[illegible]2018
Opracowanie numeryczne: ARGEO		

ARGEO Usługi Geodezyjno - Kartograficzne
Piotr Czarniecki
ul. Gen. Wł. Andersa 38/601, 15-113 Białystok
tel. 517 826 779 e-mail: argeobialystok@gmail.com
NIP: 542-181-43-00 REGON: 200374616

nazwa / imię i nazwisko wykonawcy
podpis osoby reprezentującej wykonawcę

Geodeta Uprawniony
Piotr Czarniecki
ul. W. Pola [illegible] 15-198 Białystok
tel. 517 826 779
e-mail: argeobialystok@gmail.com
Nr uprawnień [illegible]9998

imię i nazwisko geodety uprawnionego
podpis geodety uprawnionego który sporządził mapę

SZKIC ORIENTACYJNY

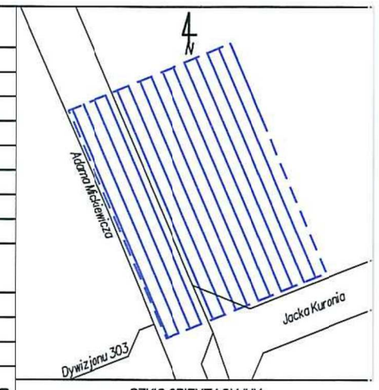

Wykaz punktów osnowy klasy 2, 3 w granicach opracowania:
9613, 961301, 996107

Poświadcza się, że niniejszy dokument został opracowany w wyniku prac geodezyjnych i kartograficznych, których rezultaty zawiera operat techniczny wpisany do ewidencji państwowego zasobu geodezyjnego i kartograficznego

Organ prowadzący państwowy zasób geodezyjny i kartograficzny	PREZYDENT MIASTA BIAŁEGOSTOKU
Identyfikator ewidencyjny materiału zasobu	P.2061. 2018, 2481
Data wpisania operatu technicz. do ewidencji materiałów zasobu	24 SIE. 2016
Imię i nazwisko osoby reprezentującej organ	Z up. PREZYDENTA MIASTA Jari Zakowski Podinspektor Miejski Ośrodek Dokumentacji Geodezyjnej i Kartograficznej

LEGENDA

A-B-C-D — granica opracowania

■ — projektowany fundament pod maszt flagowy wys. 9,0m

123 teren działki 762/31

granica obszaru oddziaływania

VI istniejący budynek sądu

ISTNIEJĄCE UZBROJENIE TERENU

kabel elektroenergetyczny

Temat:	BUDOWA TRZECH MASZTÓW FLAGOWYCH WYS. 9,0M
Lokalizacja:	15-950 Białystok, ul. Mickiewicza 103, działka nr 762/31 obręb 21 Dojlidy
Inwestor:	Sąd Rejonowy w Białymstoku, 15-950 Białystok, ul. Mickiewicza 103
Stadium:	PROJEKT WYKONAWCZY

Nazwa rys: **Projekt zagospodarowania terenu**

Skala 1:500

Nr rys: 1
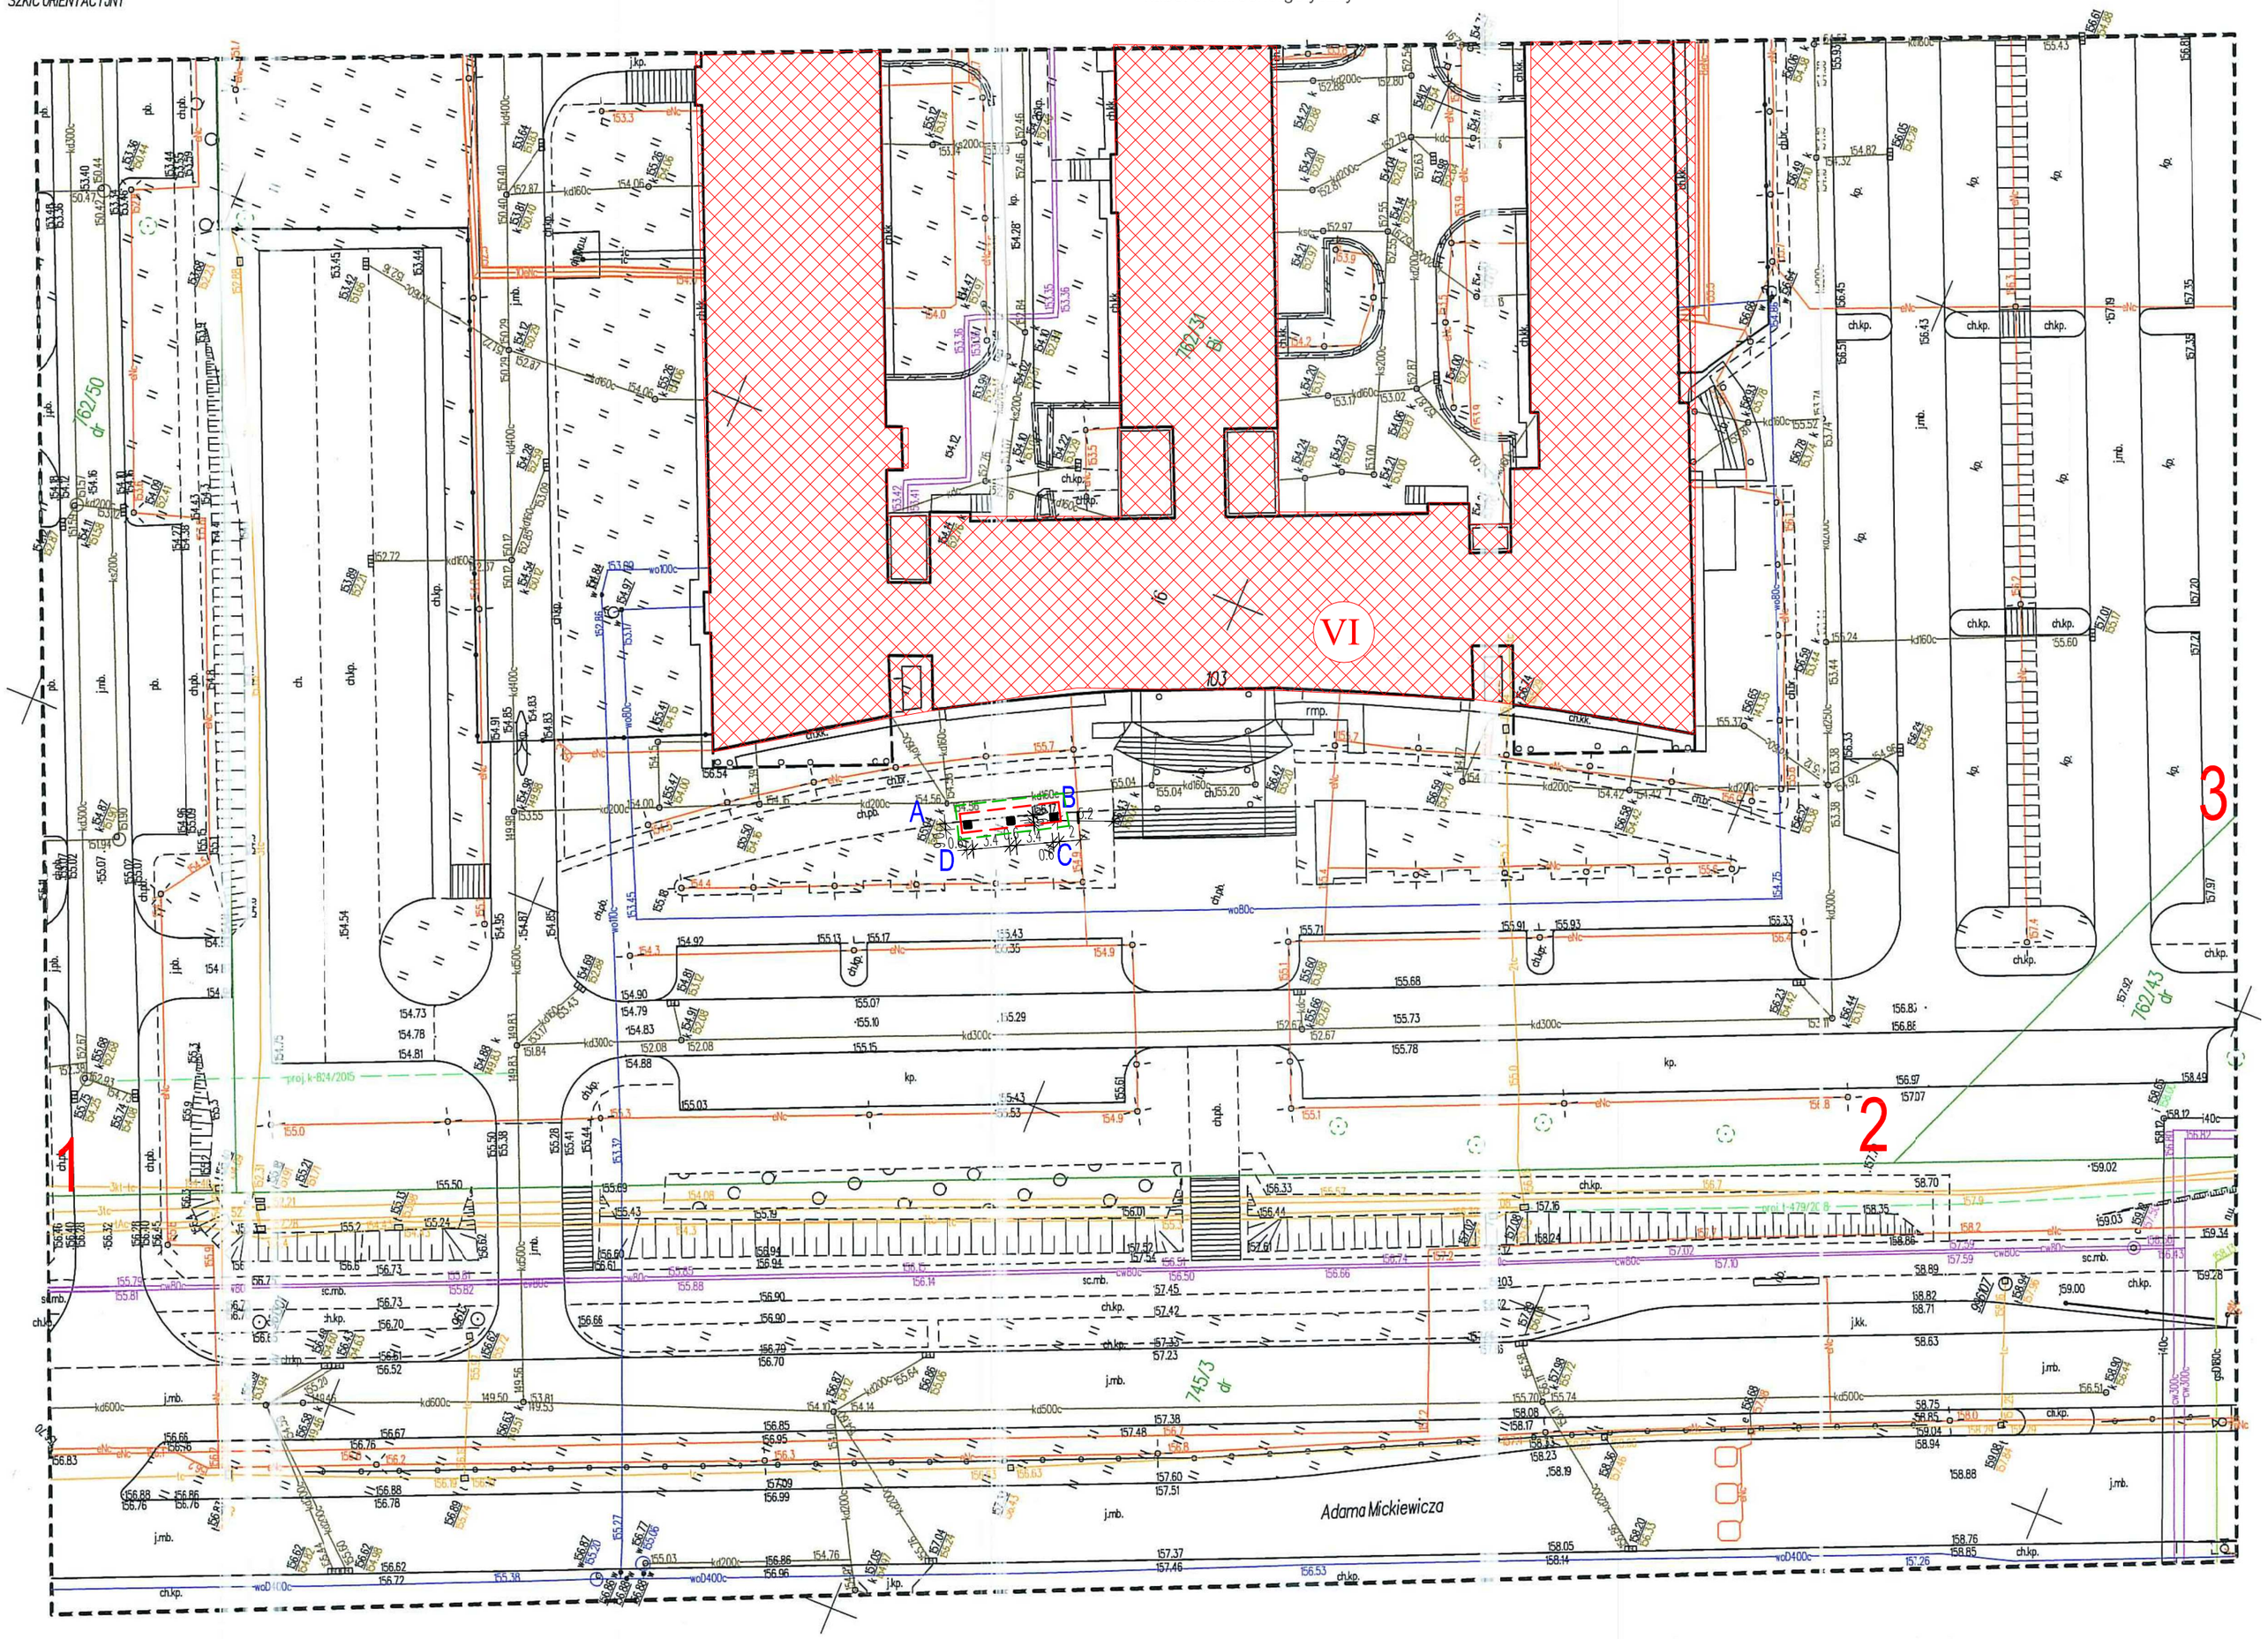
Projektant	mgr inż. Kamil Zimiński	PDL/0045 POOK/05	03.09.2018r.