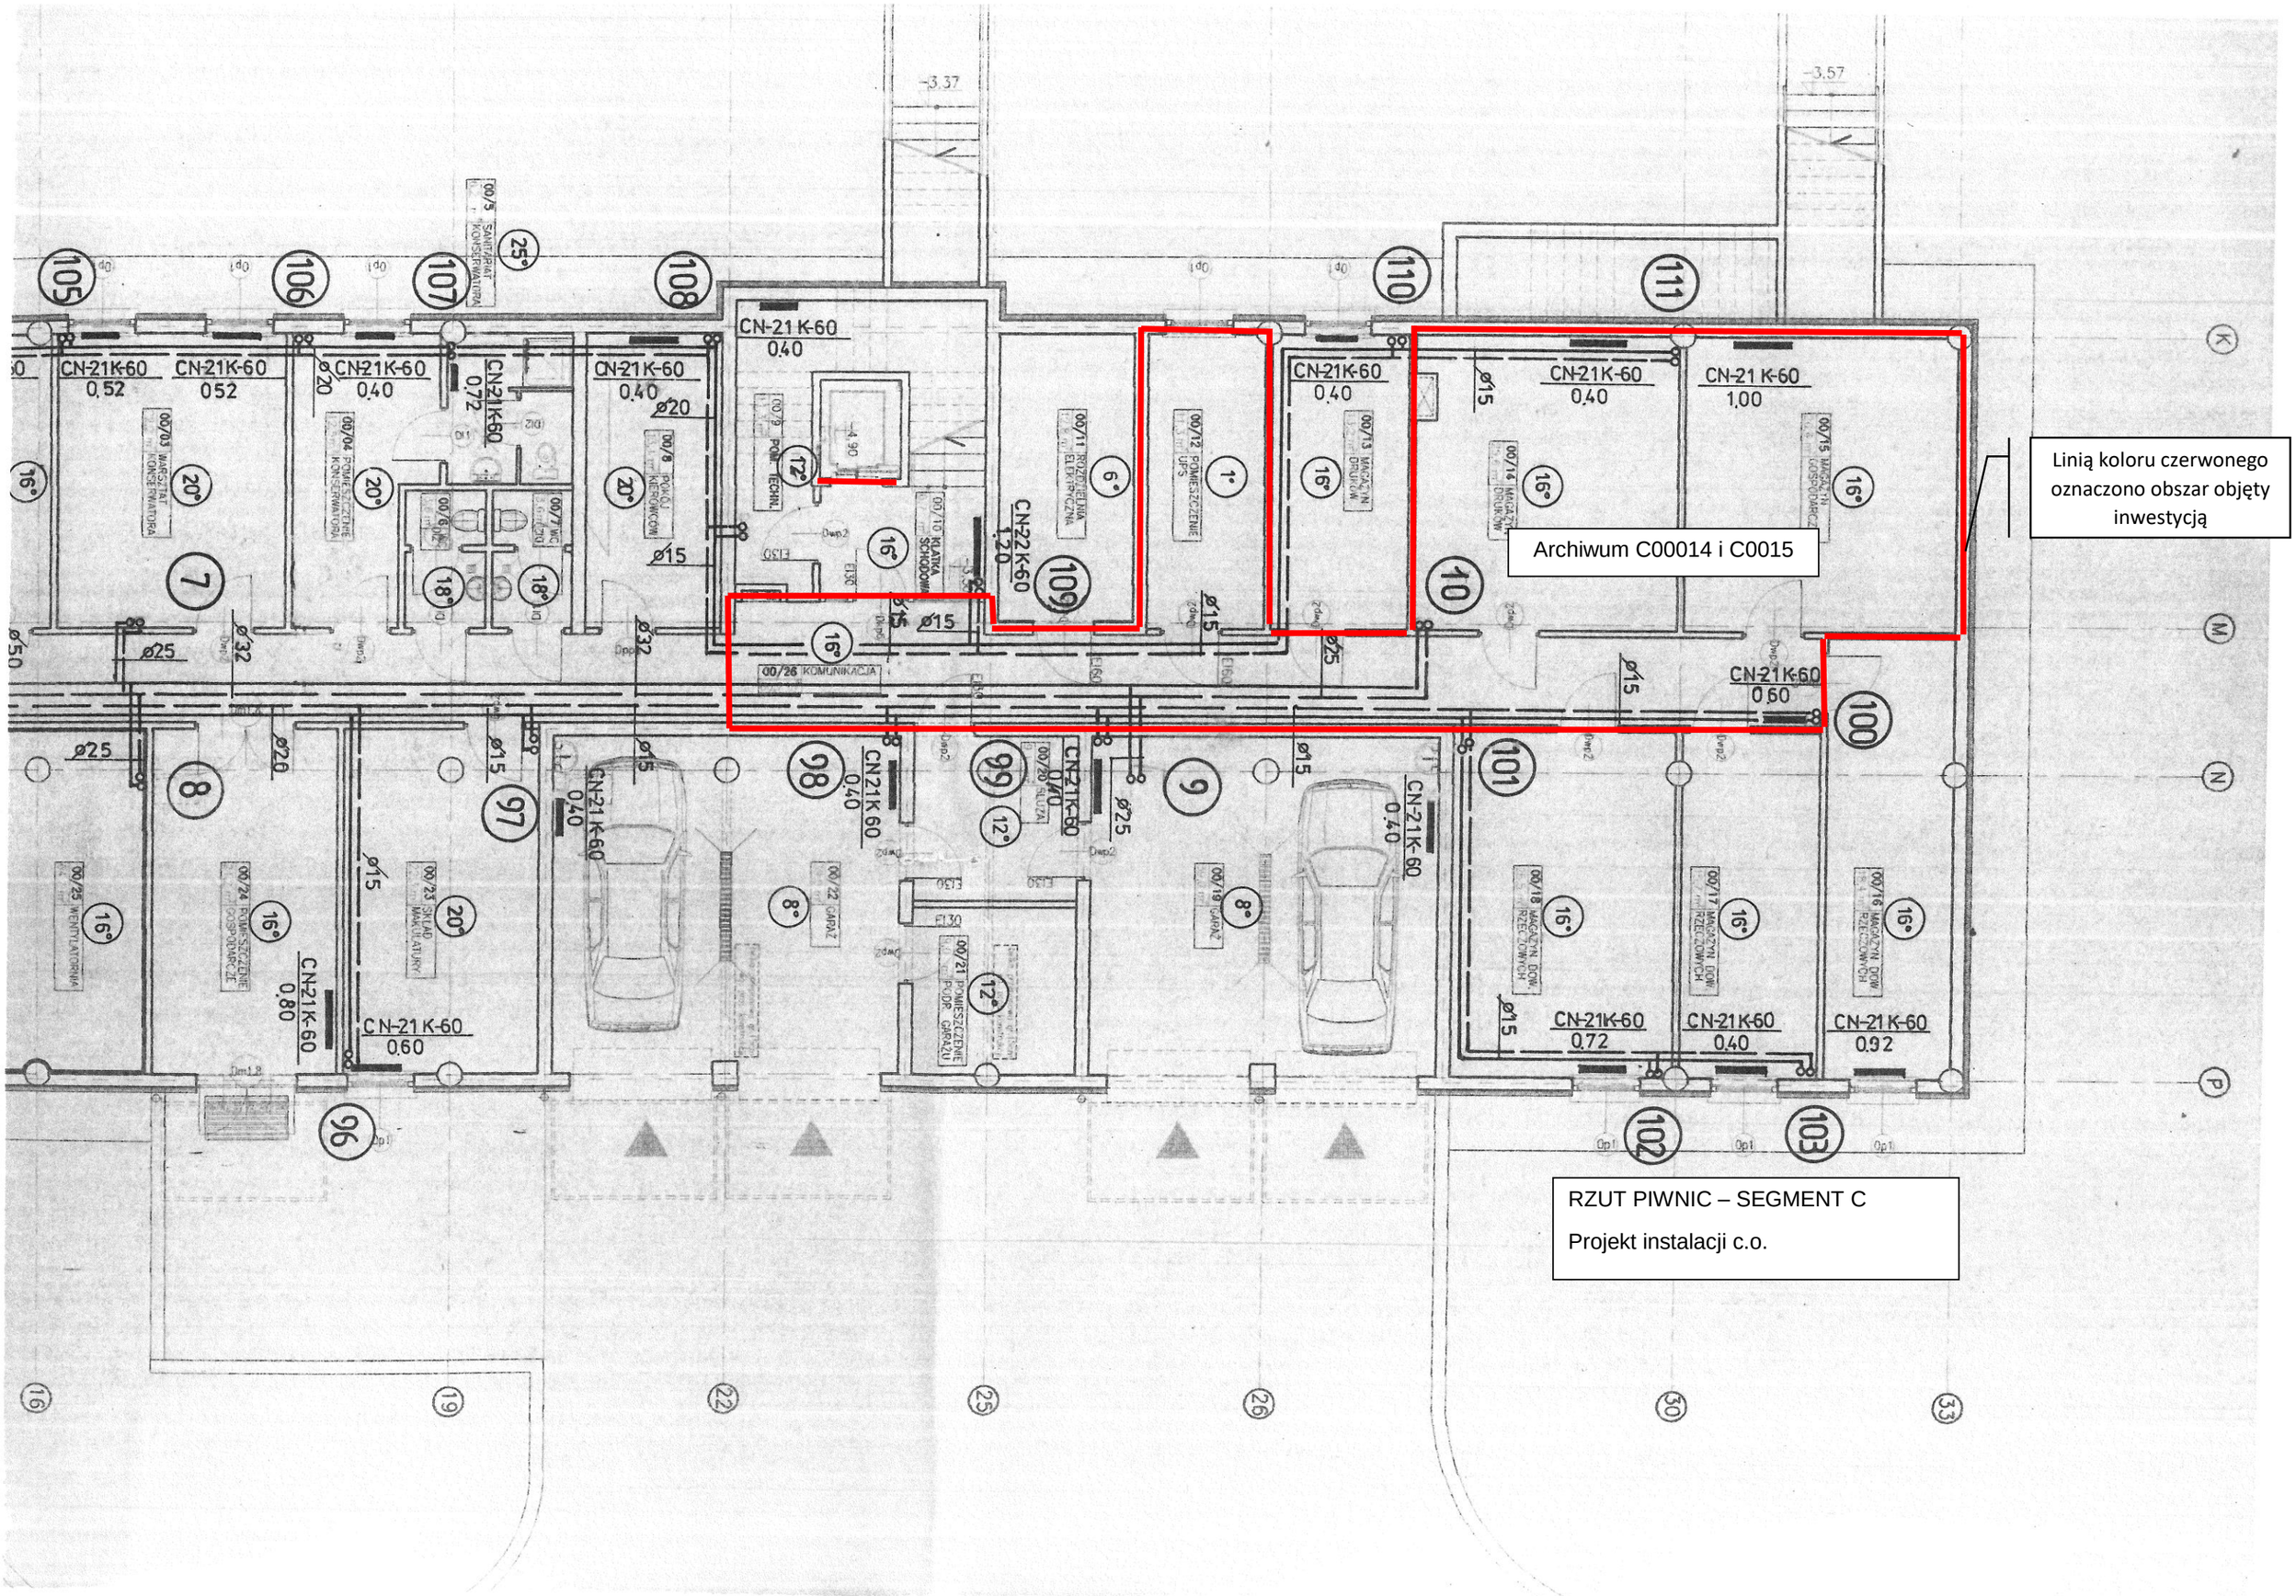
Linią koloru czerwonego oznaczono obszar objęty inwestycją
Archiwum C00014 i C0015
RZUT PIWNIC – SEGMENT C
Projekt instalacji c.o.