


RZUT PIWNIC SEG A

Projekt instalacji wod-kan - dok. powykonawcza

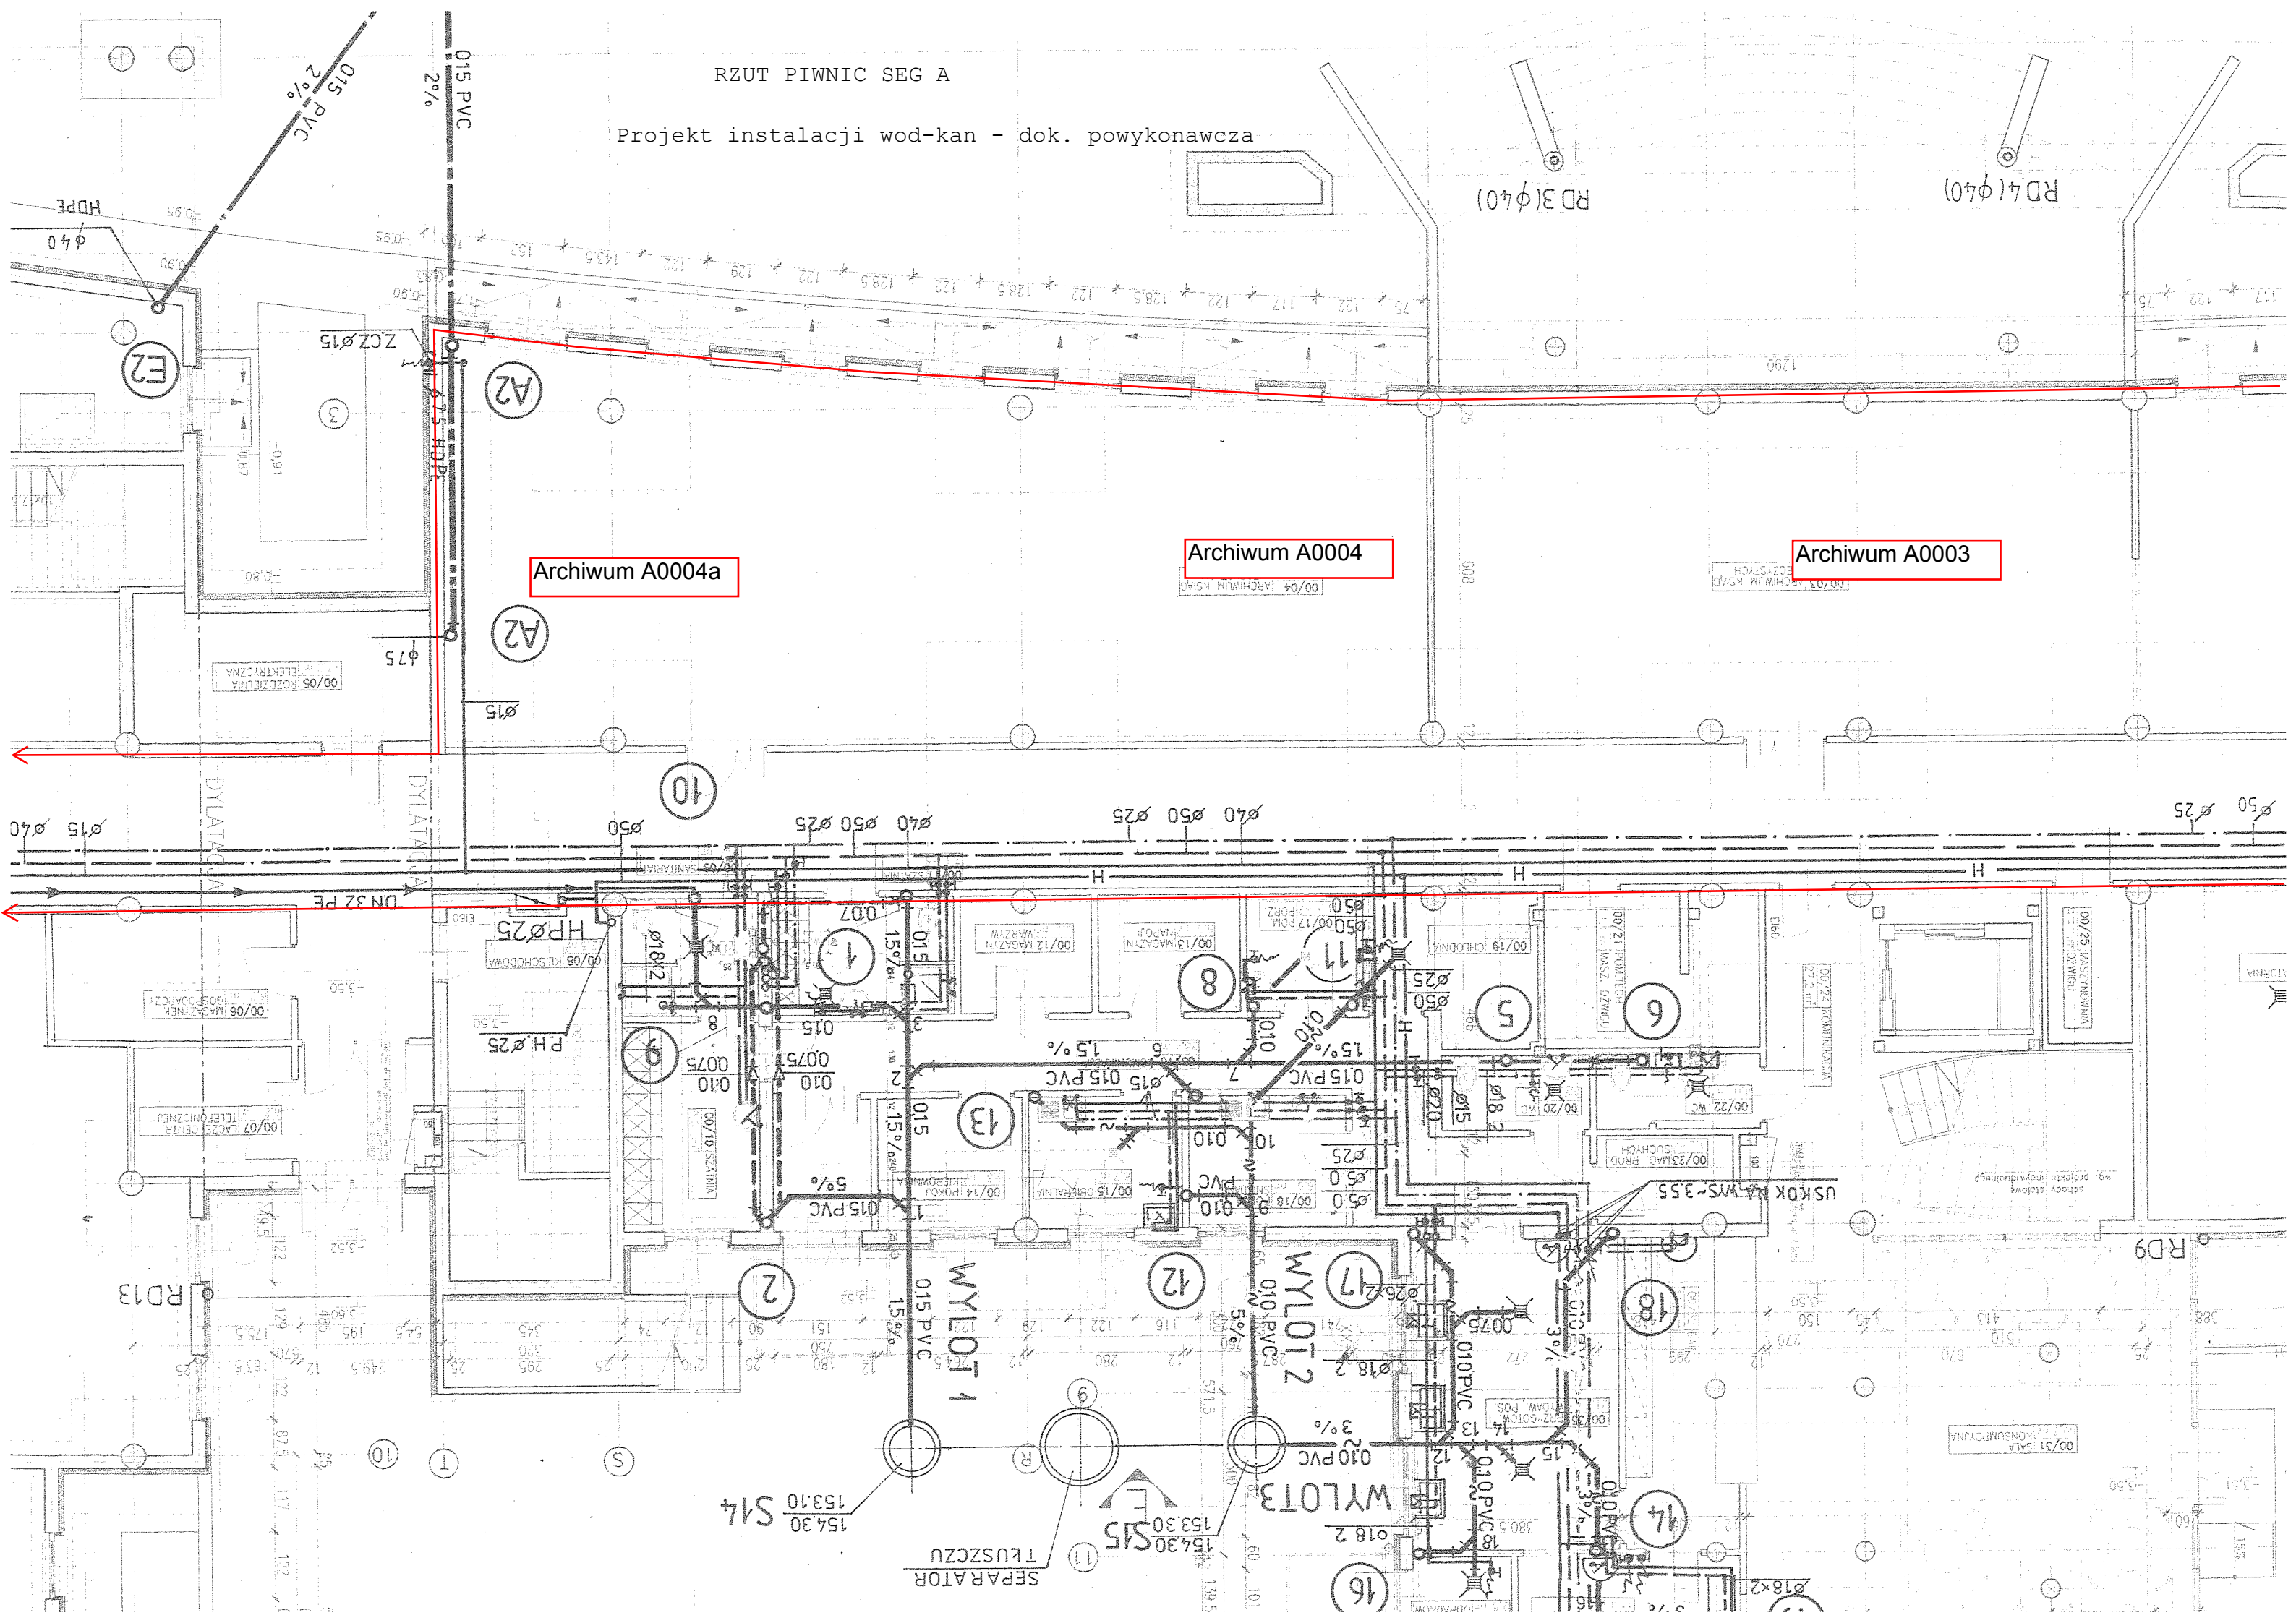

Archiwum A0004a

Archiwum A0004

Archiwum A0003